

UČITELJSKI FAKULTET

OSNOVNA ŠKOLA

11.GIMNAZIJA


ZAJEDNIČKI DJELOVI

ODJEL 1


LEGENDA

PODRUM

ODJEL 1			
naziv prostora	P(m2)	koef.	NKP(m2)
01.SANITARIJE	14,75	1	14,75
02.SOBA	83,80	1	83,8
03.SOBA	63,85	1	63,85
04.SOBA	30,70	1	30,7
05.SOBA	53,40	1	53,4
06.SOBA	35,75	1	35,75
07.PREDP.	8,90	1	8,9
08.SOBA	19,80	1	19,8
09.SOBA	12,90	1	12,9
10.SOBA	14,05	1	14,05
11.SOBA	16,80	1	16,8
12.SOBA	52,75	1	52,75
13.PREDP.	5,65	1	5,65
14.SOBA	53,50	1	53,5
15.SOBA	12,15	1	12,15
16.SPREMIŠTE	7,70	0,5	3,85
17.SPREMIŠTE	34,30	0,5	17,15
18.SOBA	20,90	1	20,9
19.SPREMIŠTE	9,60	0,5	4,8
20.SOBA	103,05	1	103,05
21.SOBA	10,45	1	10,45
22.SOBA	36,65	1	36,65
23.SPREMIŠTE	37,40	0,5	18,7
24.SPREMIŠTE	31,30	0,5	15,65
25.SOBA	26,60	1	26,6
26.SANITARIJE	5,05	1	5,05
27.SPREMIŠTE	151,60	0,5	75,8
28.SPREMIŠTE	66,00	0,5	33
29.SPREMIŠTE	144,20	0,5	72,1
30.SPREMIŠTE	52,70	0,5	26,35
31.SPREMIŠTE	316,00	0,5	158
32.HODNIK_A			0
+STUBIŠTE	64,80	1	64,8
33.HODNIK_B	135,35	1	135,35
34.HODNIK_C			0
+STUBIŠTE	53,00	1	53
PODRUM_ODJEL 1			
SVEUKUPNO NKP(m2)			1307

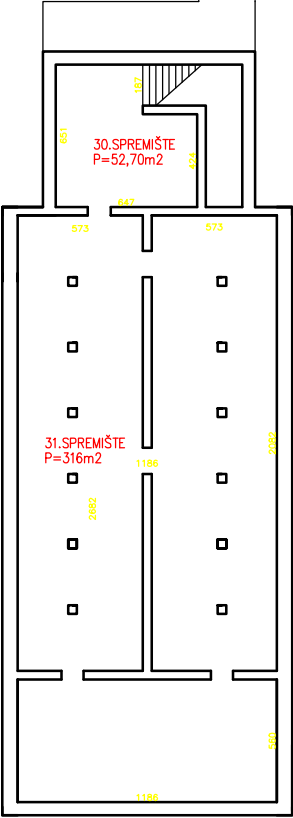


-PRIZEMLJE-

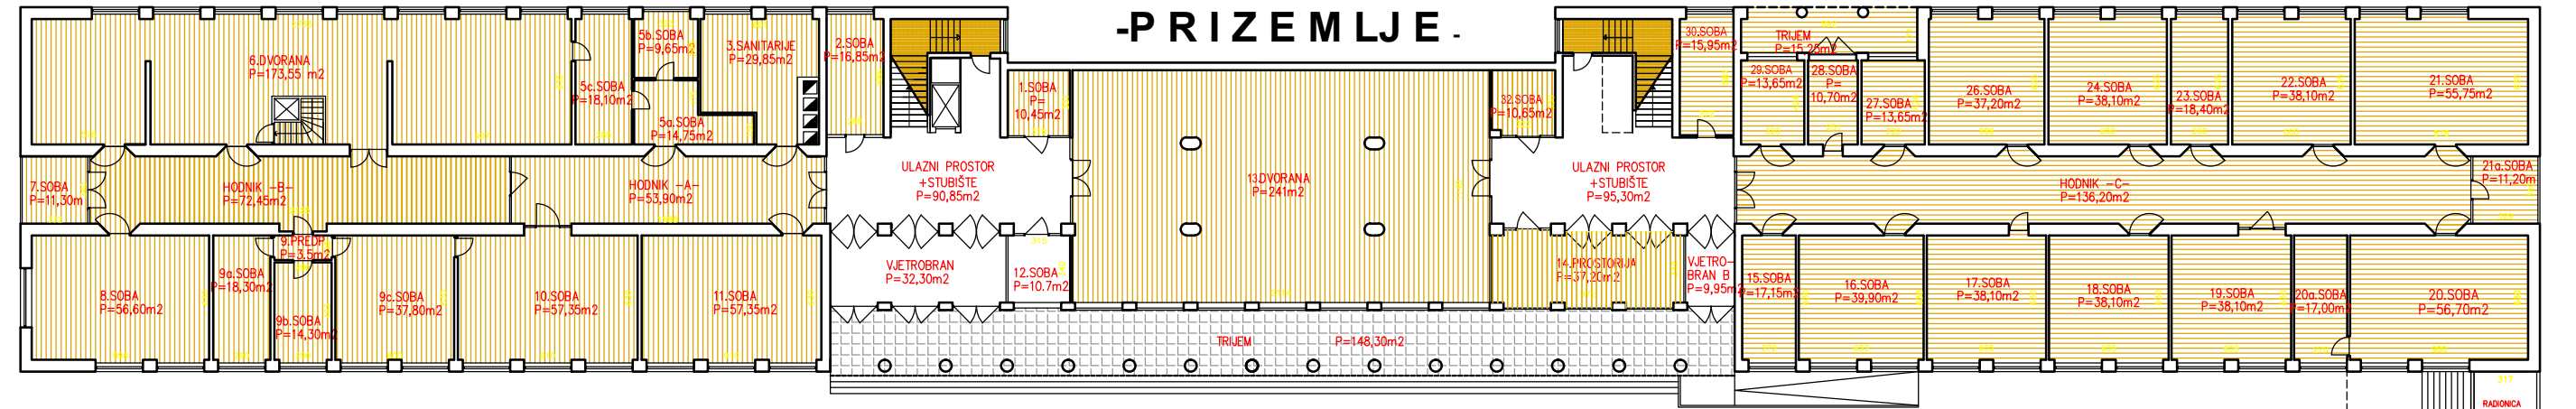

UČITELJSKI FAKULTET	ODJEL 2
OSNOVNA ŠKOLA	ODJEL 3
11.GIMNAZIJA	
ZAJEDNIČKI DJELOVI	
LEGENDA	

PRIZEMLJE

ODJEL 2				ODJEL 3				ZAJEDNIČKI DJELOVI			
naziv prostora	P(m2)	koef.	NKP(m2)	naziv prostora	P(m2)	koef.	NKP(m2)	naziv prostora	P(m2)	koef.	NKP(m2)
1.SOBA	10,45	1	10,45	HODNIK_C	136,2	1	136,20	ULAZNI			0,00
2.SOBA	16,85	1	16,85	15.SOBA	17,15	1	17,15	TRIJEM	148,3	0,5	74,15
3.SANITARIJE	29,85	1	29,85	16.SOBA	39,9	1	39,90	VIETROBRAN	32,3	1	32,30
5a.SOBA	14,75	1	14,75	17.SOBA	38,1	1	38,10	ULAZNI			0,00
5b.SOBA	9,65	1	9,65	18.SOBA	38,1	1	38,10	PROSTOR+			0,00
5c.SOBA	18,1	1	18,10	19.SOBA	38,1	1	38,10	STUBIŠTE	90,85	1	90,85
6.DVORANA	173,55	1	173,55	20.SOBA	56,7	1	56,70	12.SOBA	10,7	1	10,70
7.SOBA	11,3	1	11,30	20a.SOBA	17	1	17,00	ULAZNI			0,00
8.SOBA	56,6	1	56,60	21.SOBA	55,75	1	55,75	PROSTOR+			0,00
9.PREDPROST.	3,5	1	3,50	21a.SOBA	11,2	1	11,20	STUBIŠTE	95,3	1	95,30
9a.SOBA	18,3	1	18,30	22.SOBA	38,1	1	38,10	VIETROBRAN	9,95	1	9,95
9b.SOBA	14,3	1	14,30	23.SOBA	18,4	1	18,40	TRIJEM			0,00
9c.SOBA	37,8	1	37,80	24.SOBA	38,1	1	38,10	DVORANE	84,9	0,5	42,45
10.SOBA	57,35	1	57,35	26.SOBA	37,2	1	37,20	RADIONICA	19,75	1	19,75
11.SOBA	57,35	1	57,35	27.SOBA	13,65	1	13,65	ULAZNI PR.	61,5	1	61,50
HODNIK_A	53,9	1	53,90	28.SOBA	10,7	1	10,70	SANITARIJE	12,85	1	12,85
				TRIJEM	15,25	0,5	7,63	SP.DVORANA			0,00
HODNIK_B	72,45	1	72,45	29.SOBA	13,65	1	13,65	(NIŠA)	37,2	1	37,20
13.DVORANA	241	1	241,00	30.SOBA	15,95	1	15,95	SP.DVORANA	284,65	1,5	426,98
14.PROSTORIJA	37,2	1	37,20								
32.SOBA	10,65	1	10,65								
PRIZEMLJE_ODJEL 2				PRIZEMLJE_ODJEL 3				PRIZEMLJE_Z_DJELOVI			
SVEUKUPNO NKP(m2)			944,90	SVEUKUPNO NKP(m2)			641,58	UKUPNO NKP(m2)			913,98

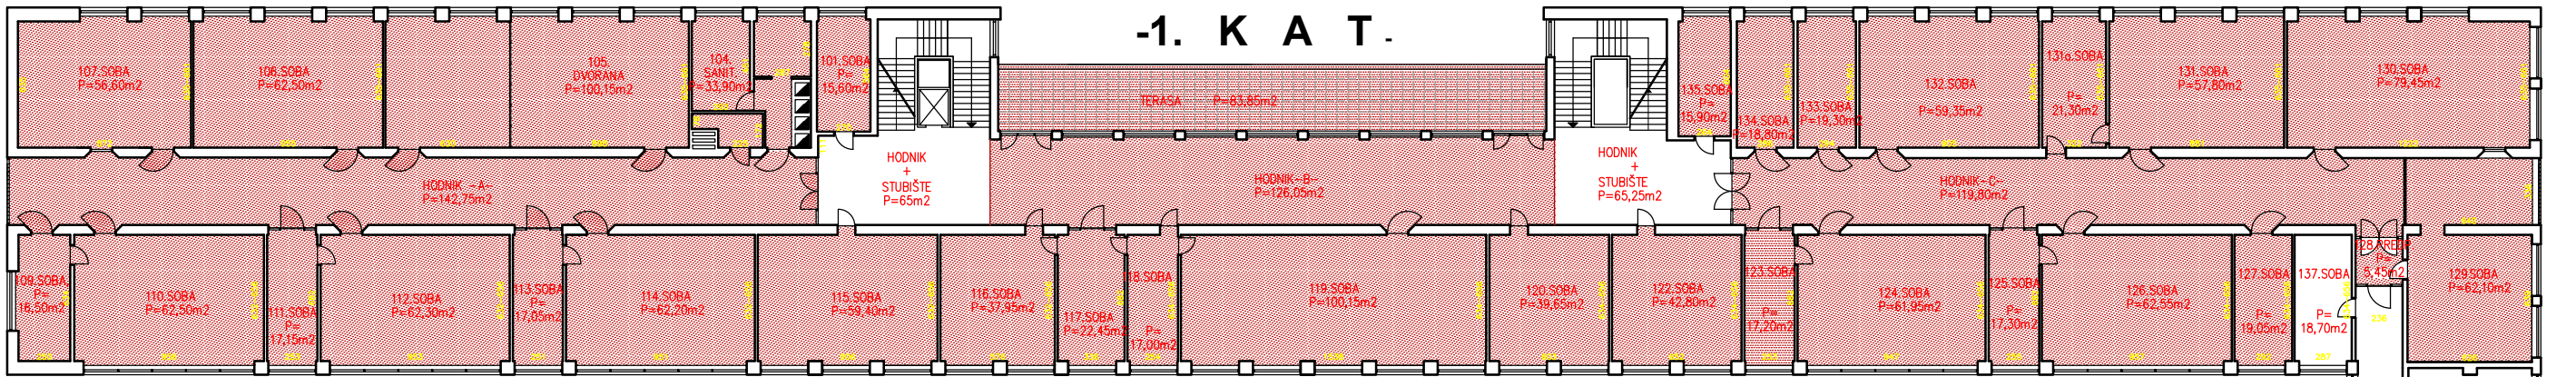

UČITELJSKI FAKULTET

OSNOVNA ŠKOLA

11.GIMNAZIJA

ZAJEDNIČKI DJELOVI


ODJEL 4

LEGENDA

ODJEL 4			
naziv prostora	P(m2)	koef.	NKP(m2)
101.SOBA	15,6	1,00	15,60
104.SANITARIJE	33,9	1,00	33,90
105.DVORANA	100,15	1,00	100,15
106.SOBA	62,5	1,00	62,50
107.SOBA	56,6	1,00	56,60
109.SOBA	16,5	1,00	16,50
110.SOBA	62,5	1,00	62,50
111.SOBA	17,15	1,00	17,15
112.SOBA	62,3	1,00	62,30
113.SOBA	17,05	1,00	17,05
114.SOBA	62,2	1,00	62,20
115.SOBA	59,4	1,00	59,40
116.SOBA	37,95	1,00	37,95
117.SOBA	22,45	1,00	22,45
118.SOBA	17	1,00	17,00
119.SOBA	100,15	1,00	100,15
120.SOBA	39,65	1,00	39,65
122.SOBA	42,8	1,00	42,80
123.SOBA	17,2	1,00	17,20
124.SOBA	61,95	1,00	61,95
125.SOBA	17,3	1,00	17,30
126.SOBA	62,55	1,00	62,55
127.SOBA	19,05	1,00	19,05
128.PREDPROST	5,45	1,00	5,45
129.SOBA	62,1	1,00	62,10
130.SOBA	79,45	1,00	79,45
131.SOBA	57,8	1,00	57,80
131a.SOBA	21,3	1,00	21,30
132.SOBA	59,35	1,00	59,35
133.SOBA	19,3	1,00	19,30
134.SOBA	18,8	1,00	18,80
135.SOBA	15,9	1,00	15,90
HODNIK-B-	126,05	1,00	126,05
TERASA	83,85	0,25	20,96
HODNIK C	119,8	1,00	119,80
HODNIK-A	142,75	1,00	142,75
1.KAT_ODJEL 4			
SVEUKUPNO NKP(m2)			1752,91

ZAJEDNIČKI DJELOVI			
naziv prostora	P(m2)	koef.	NKP(m2)
HODNIK+			0,00
STUBIŠTE	65	1	65,00
HODNIK+			0,00
STUBIŠTE	65,25	1	65,25
			0,00
137.SOBA	18,7	1	18,70
HODNIK	64,65	1	64,65
139.SOBA	20,4	1	20,40
140.SOBA	17,65	1	17,65
141.SOBA	38,9	1	38,90
GALERIJA DV.	34,8	1	34,80
PRVI KAT_Z.DJELOVI			
UKUPNO NKP(m2)			325,35


1. K A T

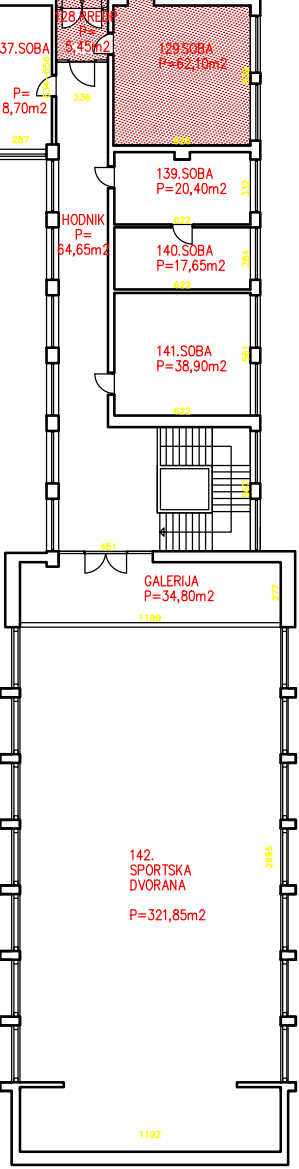

ODJEL 6				
naziv prostora	P(m2)	koef.	NKP(m2)	
HODNIK-A	157,9	1	157,90	
STUBIŠTE	23,9	1	23,90	
201.SOBA	18	1	18,00	
202.SANITARIJ	36,95	1	36,95	
203.SOBA	38,9	1	38,90	
204.SOBA	60,9	1	60,90	
204a.SOBA	19,7	1	19,70	
205.SOBA	22,15	1	22,15	
206.DVORANA	78,05	1	78,05	
SOBA	30,2	1	30,20	
SOBA	16,4	1	16,40	
HODNIK-B	121,85	1	121,85	
207.SOBA	17,15	1	17,15	
208.SOBA	62,5	1	62,50	
209.SOBA	62,55	1	62,55	
210.SOBA	17,1	1	17,10	
211.SOBA	62,8	1	62,80	
212.SOBA	17,2	1	17,20	
213.SOBA	62,6	1	62,60	
214.SOBA	16,65	1	16,65	
215.SOBA	62,45	1	62,45	
216.SOBA	16,6	1	16,60	
217.SOBA	62,4	1	62,40	
218.SOBA	16,7	1	16,70	
2.KAT_ODJEL 6				
UKUPNO NKP(m2)			1101,60	

ODJEL 6 SVEUKUPNO 4150,25


ODJEL 5				
naziv prostora	P(m2)	koef.	NKP(m2)	
219.SOBA	62,6	1	62,60	
220.SOBA	17,2	1	17,20	
221.SOBA	62,65	1	62,65	
222.SOBA	17,15	1	17,15	
223.SOBA	62,35	1	62,35	
224.SOBA	17,4	1	17,40	
225.SOBA	62,6	1	62,60	
226.SOBA	16,45	1	16,45	
233.SOBA	17,3	1	17,30	
227.SOBA	63,45	1	63,45	
228.SOBA	37,55	1	37,55	
229.SOBA	22,85	1	22,85	
229a.SOBA	17,85	1	17,85	
230.SOBA	22,85	1	22,85	
231.SANIT.	19,55	1	19,55	
232.SOBA	39,55	1	39,55	
HODNIK C	121,2	1	121,20	
HODNIK D	31,2	1	31,20	
2.KAT_ODJEL 5				
SVEUKUPNO NKP(m2)			711,75	

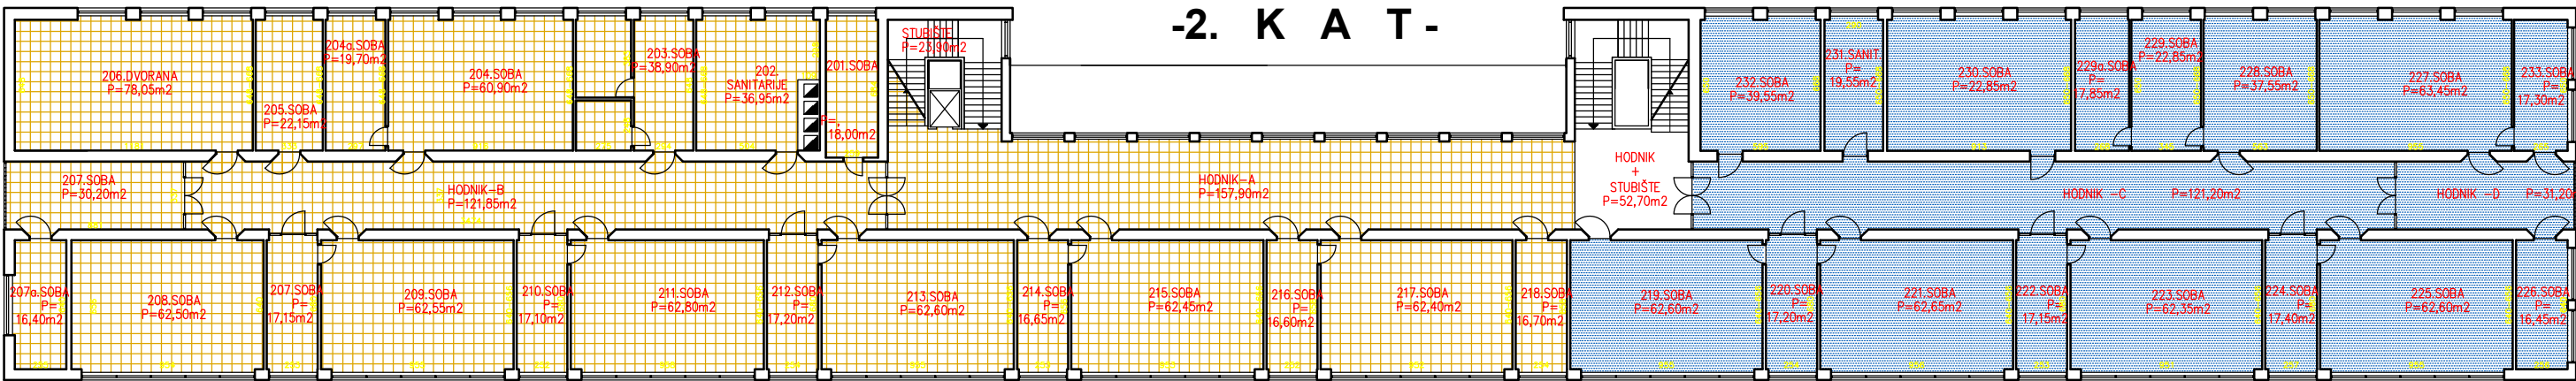

UČITELJSKI FAKULTET	ODJEL 6
OSNOVNA ŠKOLA	ODJEL 5
11.GIMNAZIJA	
ZAJEDNIČKI DJELOVI	
LEGENDA	

ZAJEDNIČKI DJELOVI			
naziv prostora	P(m2)	koef.	NKP(m2)
HODNIK + STUBIŠTE	52,7	1	52,70
DRUGI KAT_Z.DJELOVI			
UKUPNO NKP(m2)			52,70

ODJEL 6			
naziv prostora	P(m2)	koef.	NKP(m2)
HODNIK	89,5	1	89,50
STROJ. LIFTA	18,95	0,8	14,21
SPREMIŠTE	16,15	0,5	8,08
SOBA	23,35	1	23,35
SOBA	12,9	1	12,90
SOBA	12,9	1	12,90
SOBA	12,9	1	12,90
SOBA	12,9	1	12,90
SOBA	12,9	1	12,90
SOBA	12,9	1	12,90
SOBA	12,9	1	12,90
SOBA	12,9	1	12,90
SOBA	12,9	1	12,90
SOBA	12,9	1	12,90
SOBA	24,9	1	24,90
SANITARJE	16	1	16,00
SOBA	6,9	1	6,90
SPREMIŠTE	743,3	0,5	371,65
SPREMIŠTE	1003,2	0,5	501,60
TAVAN_ODJEL 6			
UKUPNO NKP(m2)			1172,29

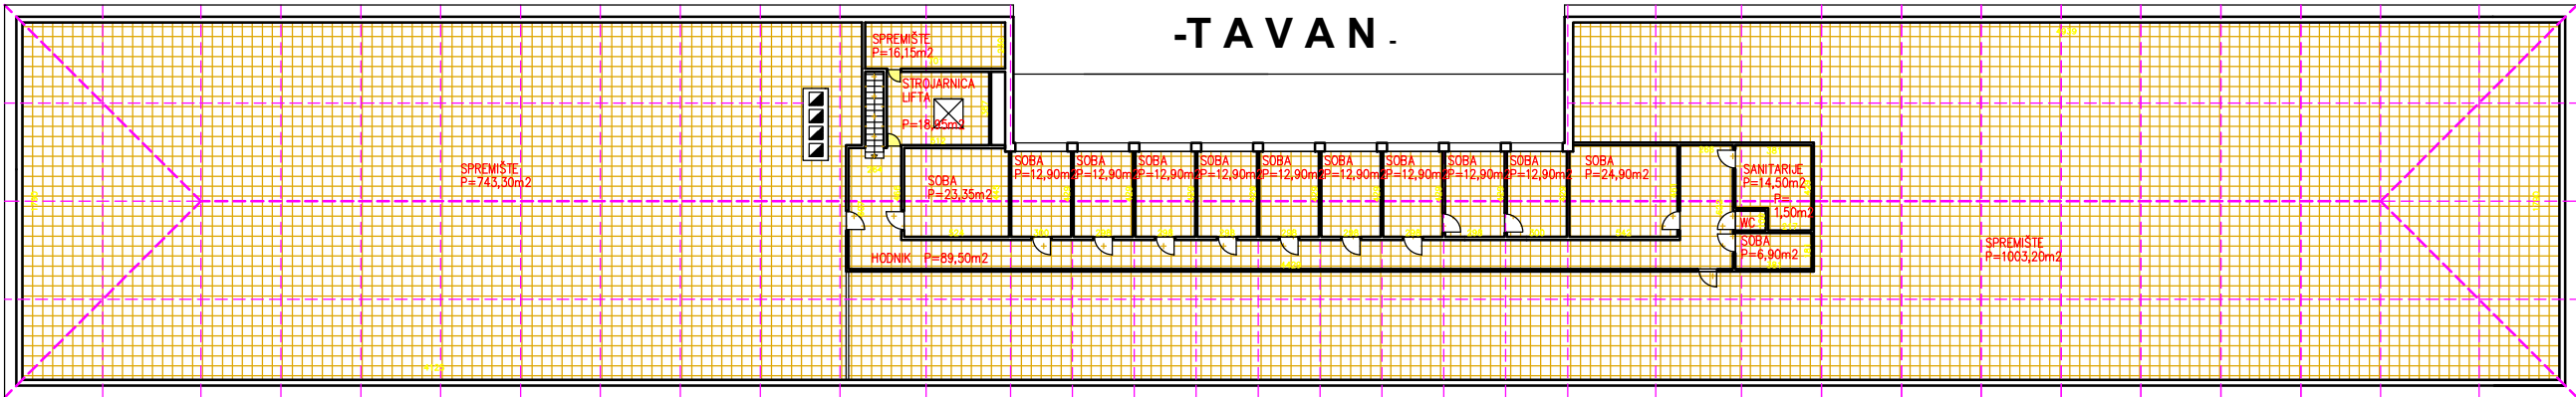

ODJEL 6 SVEUKUPNO 4150,25

UČITELJSKI FAKULTET

OSNOVNA ŠKOLA


11.GIMNAZIJA

ZAJEDNIČKI DJELOVI

ODJEL 6

LEGENDA

ODJEL 6			
naziv prostora	P(m2)	koef.	NKP(m2)
301.soba	18	1	18,00
302.sanitarije	15,55	1	15,55
304.soba	20,15	1	20,15
305.soba	21,15	1	21,15
306.soba	37,95	1	37,95
307.soba	22,4	1	22,40
307a.soba	19,65	1	19,65
308.dvorana	121,9	1	121,90
309.soba	16,7	1	16,70
310.soba	64,4	1	64,40
311.soba	16,65	1	16,65
311a.soba	63,65	1	63,65
312.soba	56,65	1	56,65
313.soba	23,75	1	23,75
314.soba	16,65	1	16,65
315.soba	63	1	63,00
316.soba	16,65	1	16,65
317.soba	63,05	1	63,05
318.soba	16,75	1	16,75
319.soba	63,05	1	63,05
320.soba	16,7	1	16,70
320a.soba	60,4	1	60,40
321.soba	16,6	1	16,60
322.soba	63,5	1	63,50
323.soba	17,35	1	17,35
324.soba	63,5	1	63,50
325.soba	17,35	1	17,35
326.soba	63,5	1	63,50
327.soba	16,65	1	16,65
328.soba	38,95	1	38,95
329.soba	20,05	1	20,05
330.soba	64,25	1	64,25
331.soba	37,5	1	37,50
332.soba	20,3	1	20,30
332a.soba	22	1	22,00
333.soba	29,85	1	29,85
334.sanitarije	19,9	1	19,90
335.soba	20,1	1	20,10
336.soba	19	1	19,00
hodnik A	128,65	1	128,65
hodnik B	37,7	1	37,70
hodnik C	101	1	101,00
hodnik D	40,95	1	40,95
hodnik E	29,75	1	29,75
hodnik F	129,95	1	129,95
hodnik G	23,2	1	23,20
3.KAT_ODJEL 6			
UKUPNO NKP(m2)			1876,35

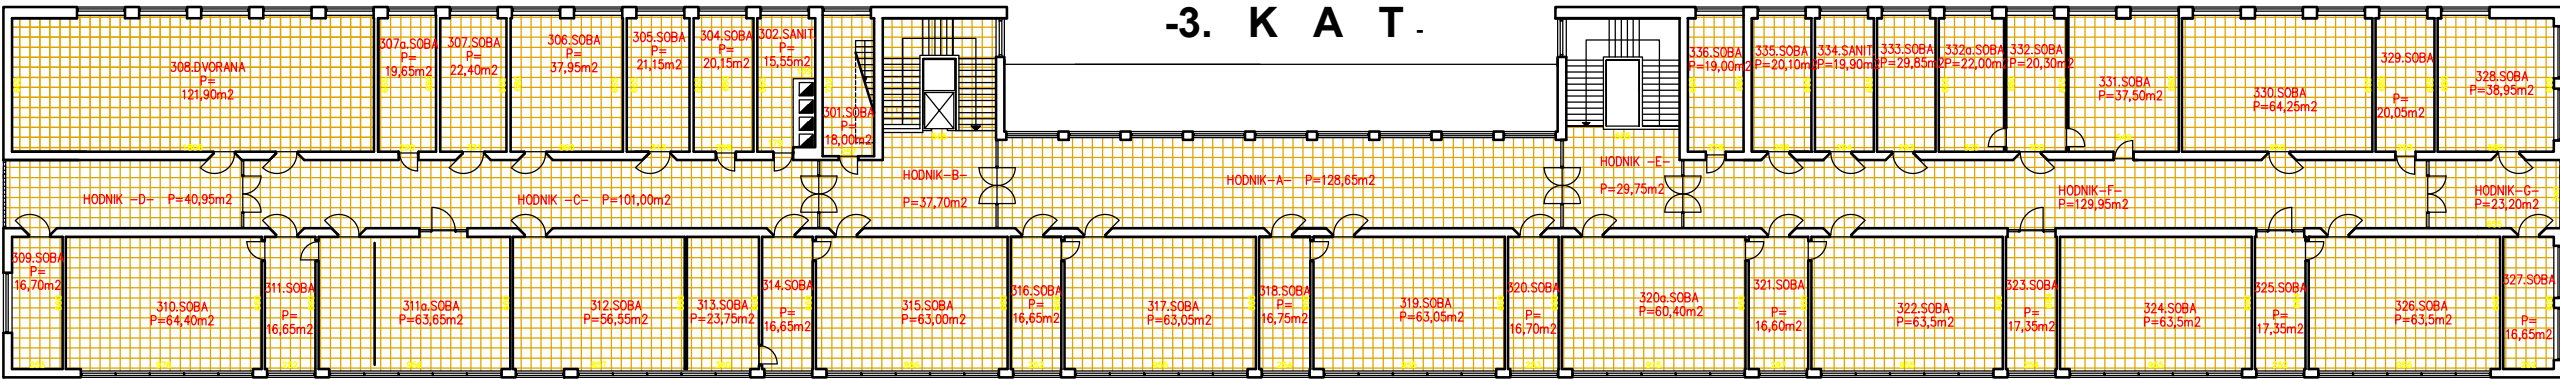

ODJEL 6 SVEUKUPNO 4150,25

UČITELJSKI FAKULTET

OSNOVNA ŠKOLA

11.GIMNAZIJA

ZAJEDNIČKI DJELOVI

ODJEL 6

LEGENDA